

Souterrain

Borgsteede Bouwsupport


Boschstraat 18
5301 AD Zaltbommel

T 0418-540795
F 084-8338695

info@borgsteede.nl

tekeningnummer
0171J -01
onderdeel
Plattegrond
Souterrain

Emmastraat 10 Amsterdam
getekend
22-06-2006
gewijzigd
a 14-07-2006
b
c
schaal
1:50
formaat
A4
opdrachtgever
Jubop BV

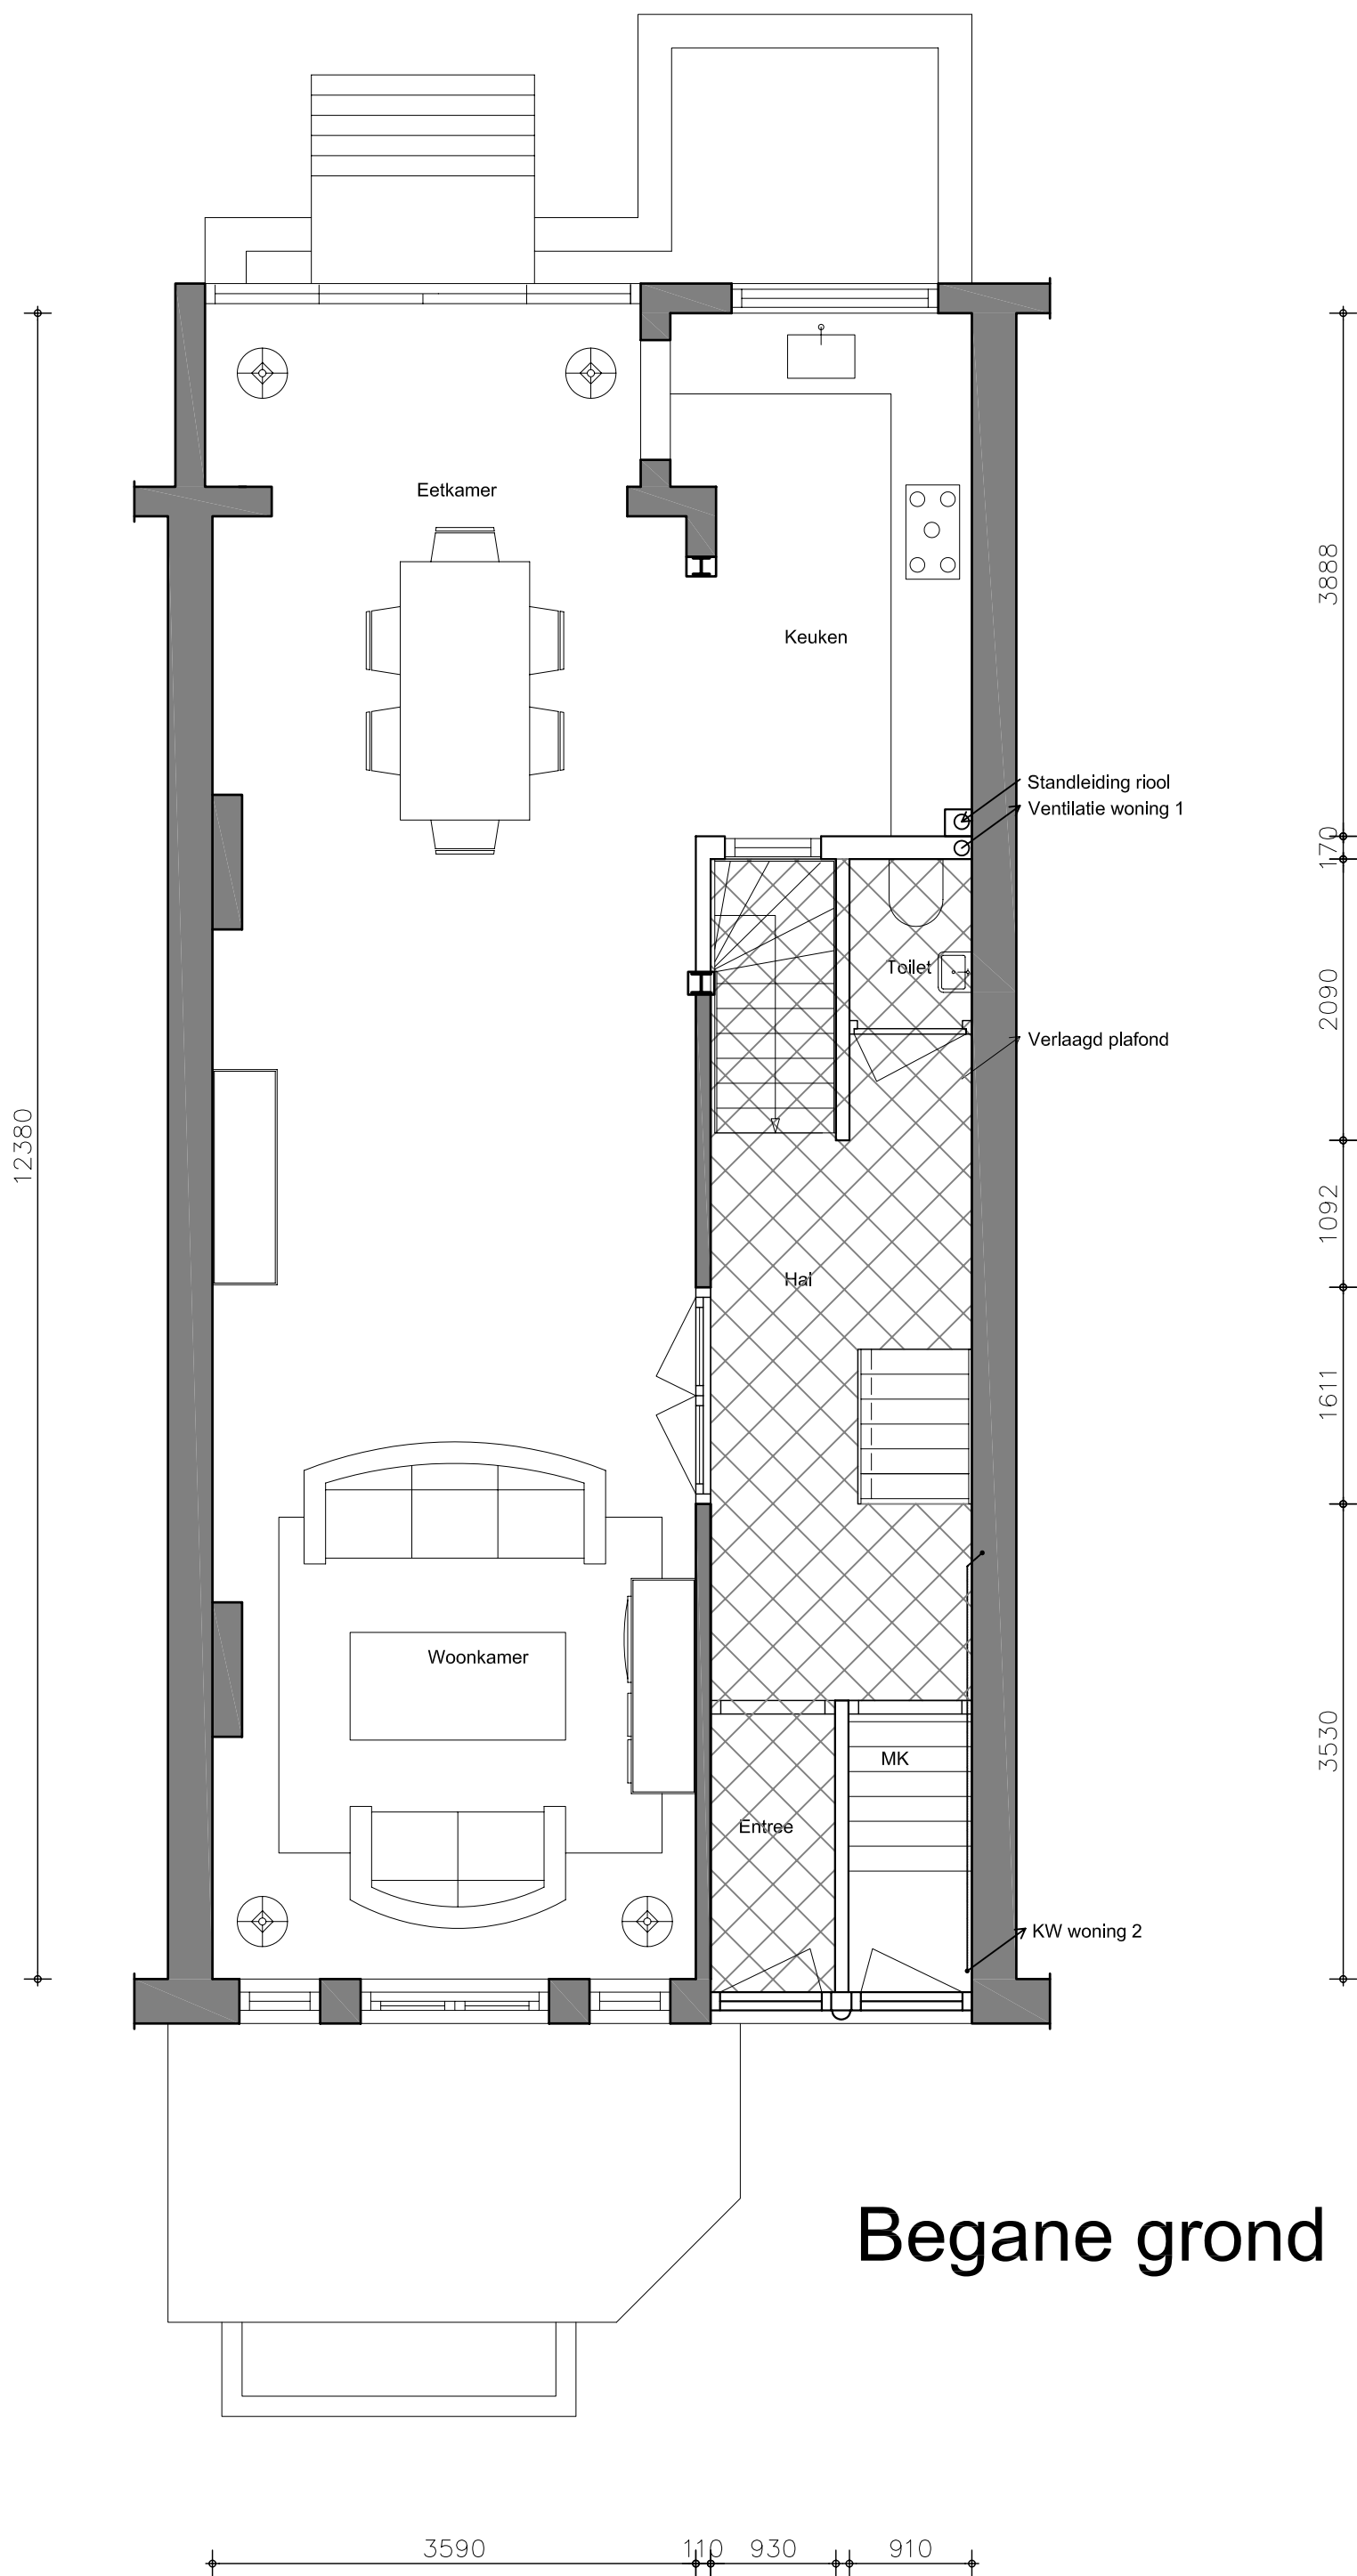

Begane grond

Borgsteede Bouwsupport

Boschstraat 18
5301 AD Zaltbommel

T 0418-540795
F 084-8338695


info@borgsteede.nl

tekeningnummer
0171J -00

onderdeel
Plattegrond
Begane grond

Emmastraat 10 Amsterdam
getekend
22-06-2006
gewijzigd

b
c
schaal
1:50
formaat
A4
opdrachtgever
Jubop BV

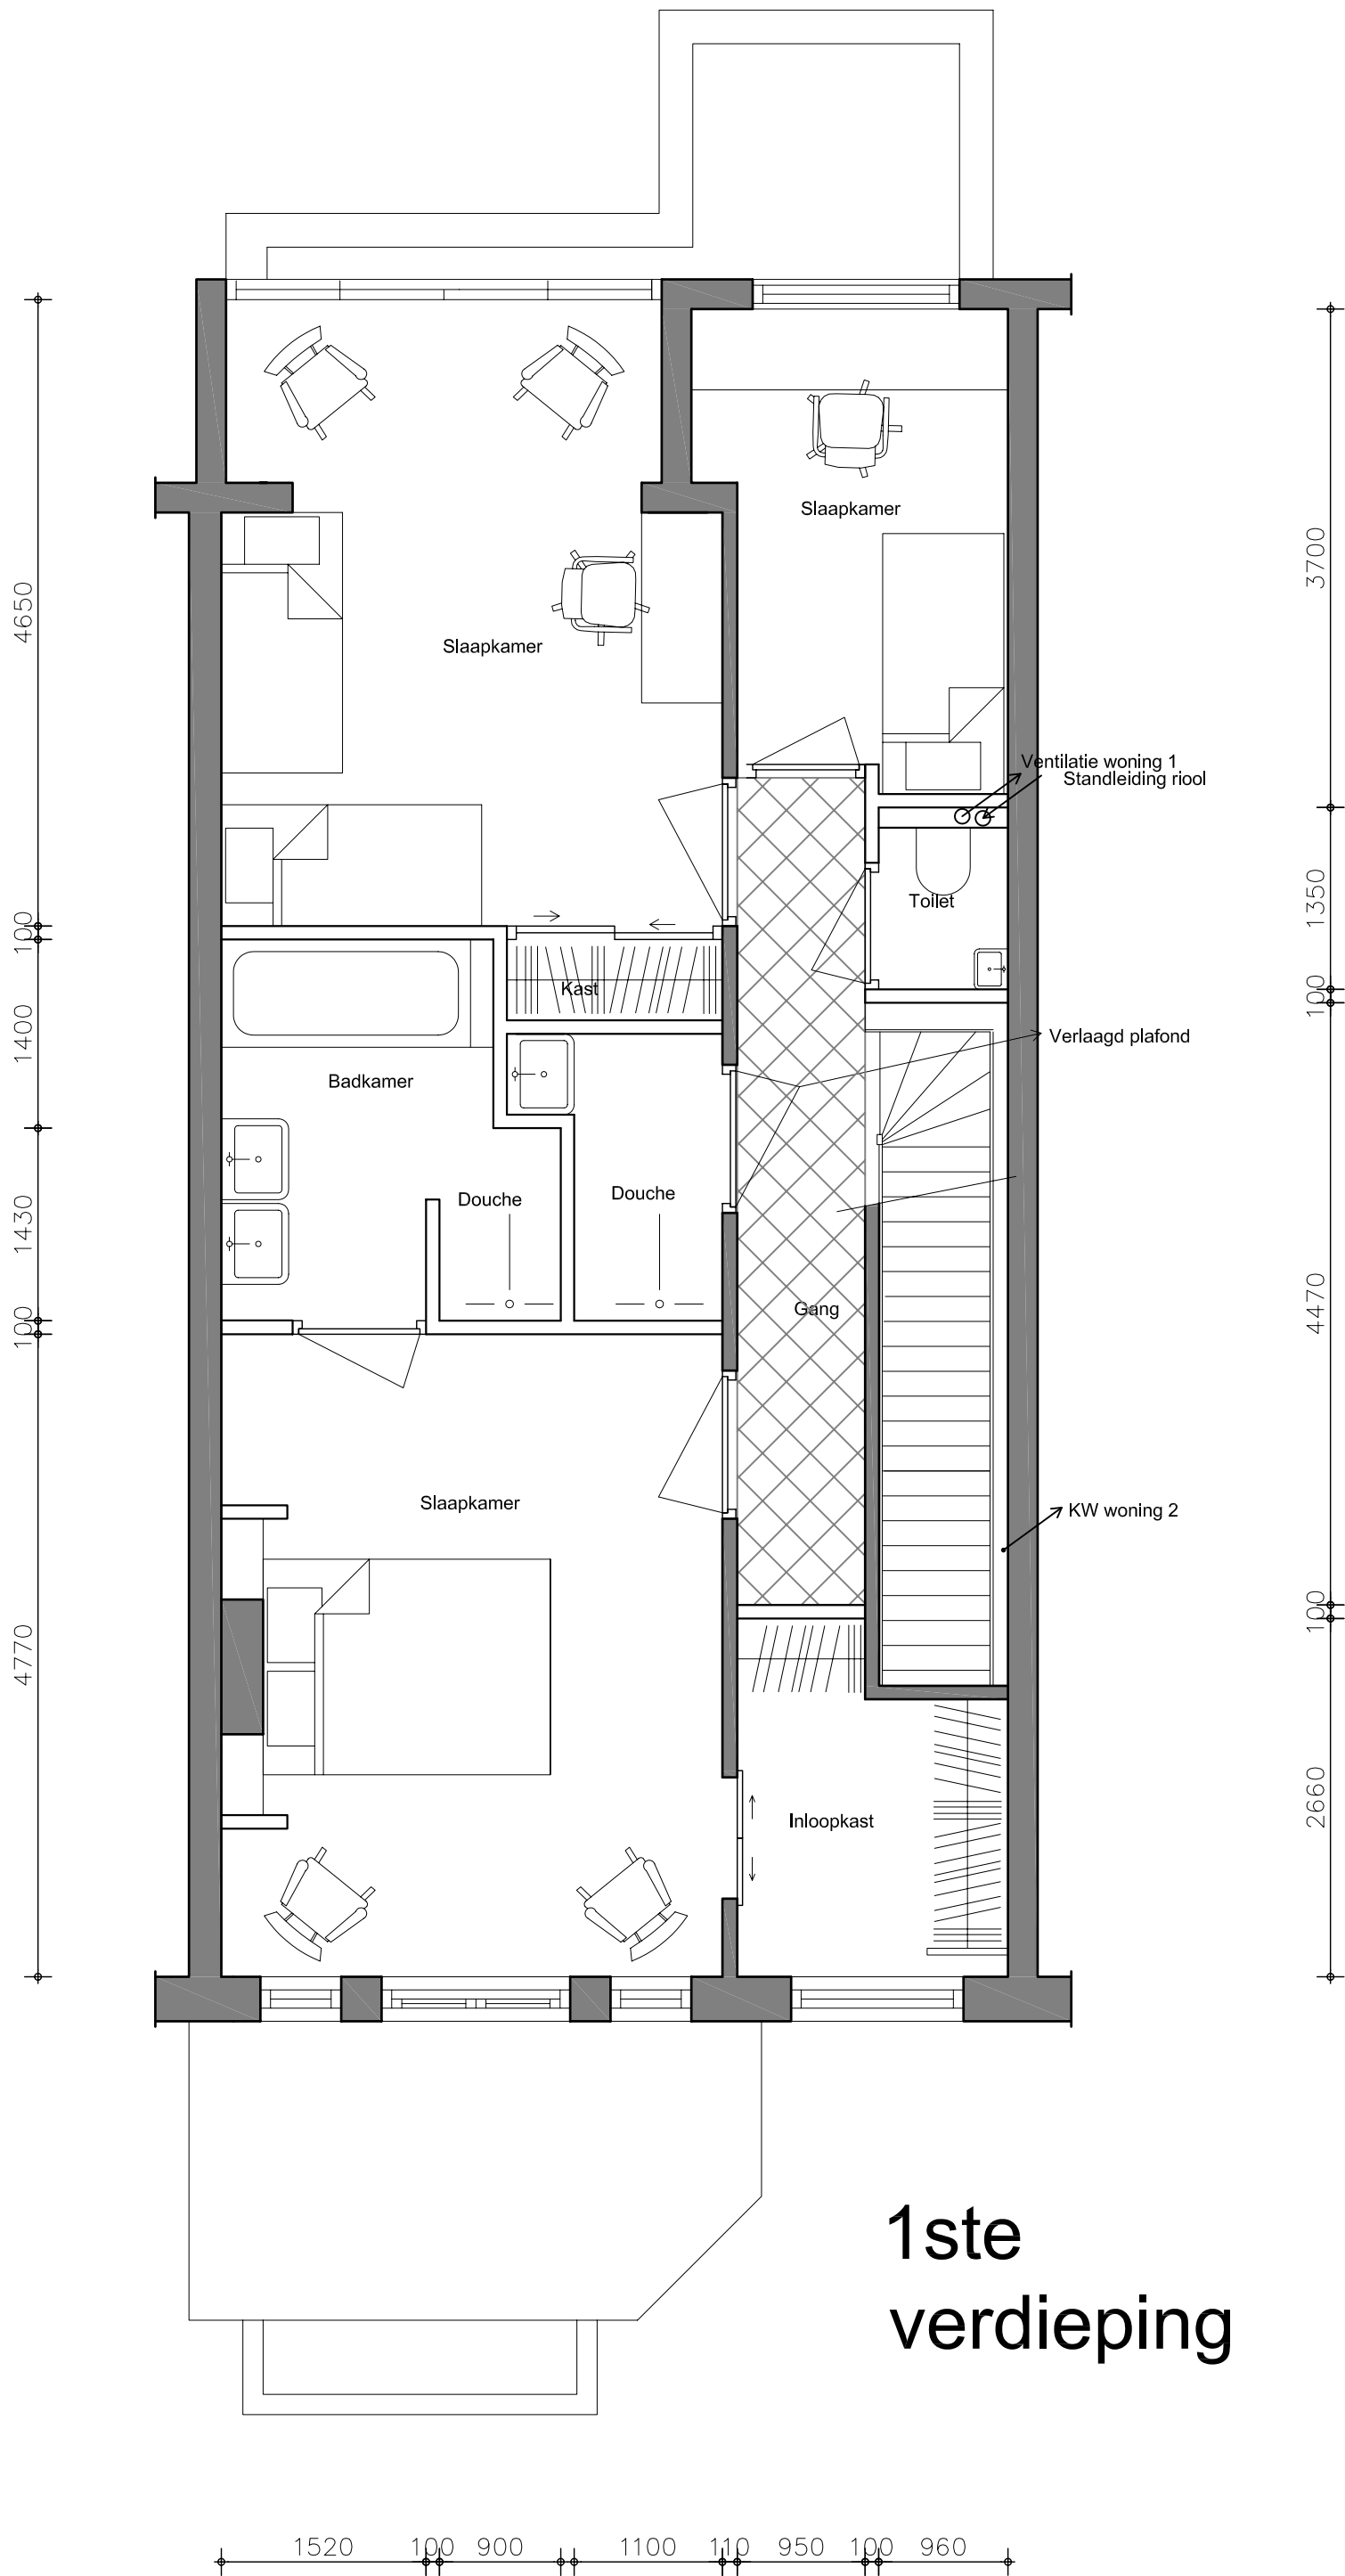

1ste verdieping

Borgsteede Bouwsupport
Boschstraat 18
5301 AD Zaltbommel
T 0418-540795
F 084-8338695
info@borgsteede.nl
tekeningnummer
0171J 01
onderdeel
Plattegrond
Eerste verdieping
Emmastraat 10 Amsterdam
getekend
22-06-2006
gewijzigd
b
c
schaal
1:50
formaat
A4
opdrachtgever
Jubop BV